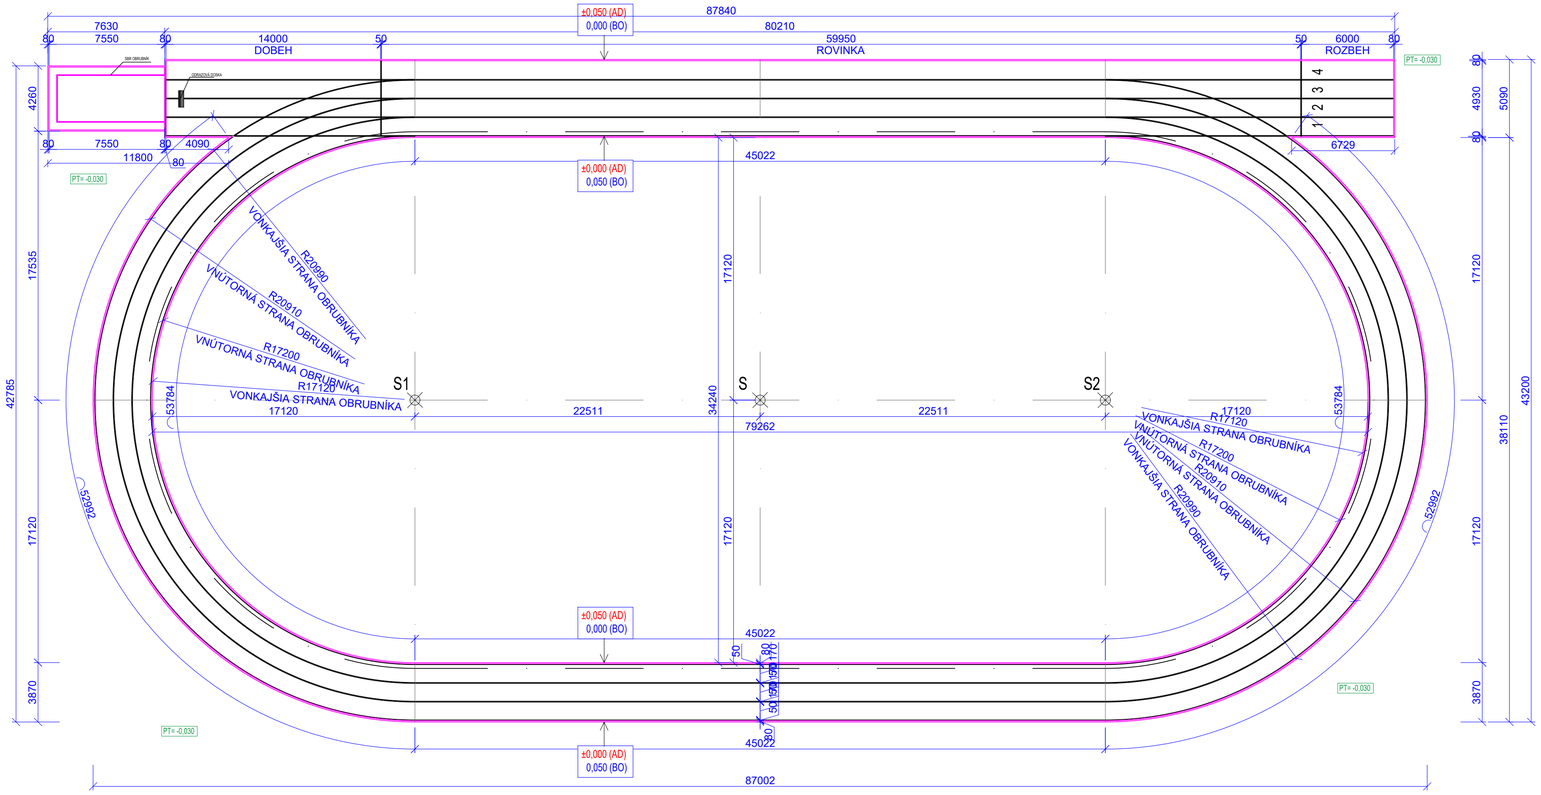

LEGENDA

- TERÉN
- OSI ATLETICKEJ DRÁHY
- HRANY OBRUBNÍKOV
- S1,S2 ZÁKLADNÉ VYTYČOVACIE BODY PRE GEOMETRIU AD
- S STRED ATLETICKEJ DRÁHY

LEGENDA VÝŠKOVÝCH KÓT

UT=-0,030 VÝŠKA UPRAVENÝ TERÉNU

±0,050 (AD)
0,000 (BO)

VÝŠKA BETÓNOVÉHO POVRCHU (AD)

VÝŠKA BETÓNOVÉHO OBRUBNÍKA (BO)