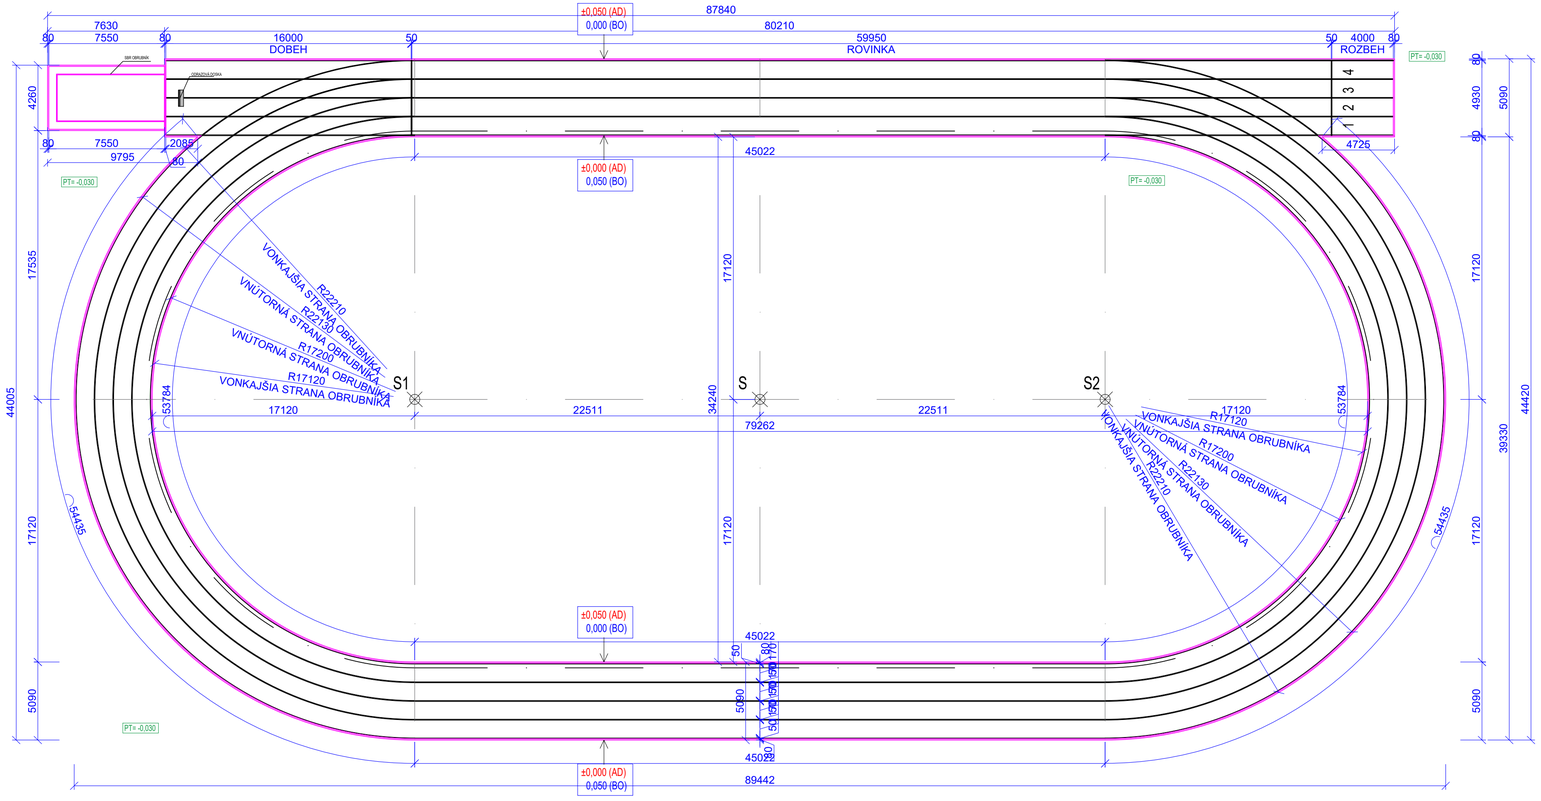

LEGENDA

- TERÉN
- OSI ATLETICKEJ DRÁHY
- HRANY OBRUBNÍKOV
- S1,S2 ZÁKLADNÉ VYTYČOVACIE BODY PRE GEOMETRIU AD
- S STRED ATLETICKEJ DRÁHY

LEGENDA VÝŠKOVÝCH KÓT

- UT=-0,030 VÝŠKA UPRAVENÝ TERÉNU
- ±0,050 (AD) 0,000 (BO) VÝŠKA BETÓNOVÉHO POVRCHU (AD) / VÝŠKA BETÓNOVÉHO OBRUBNÍKA (BO)