



MULTIFUNKČNÉ IHRISKO 40x20 S MANTINELMI A BOČNÝMI VSTUPMI
Vrchná stavba a čiarovanie

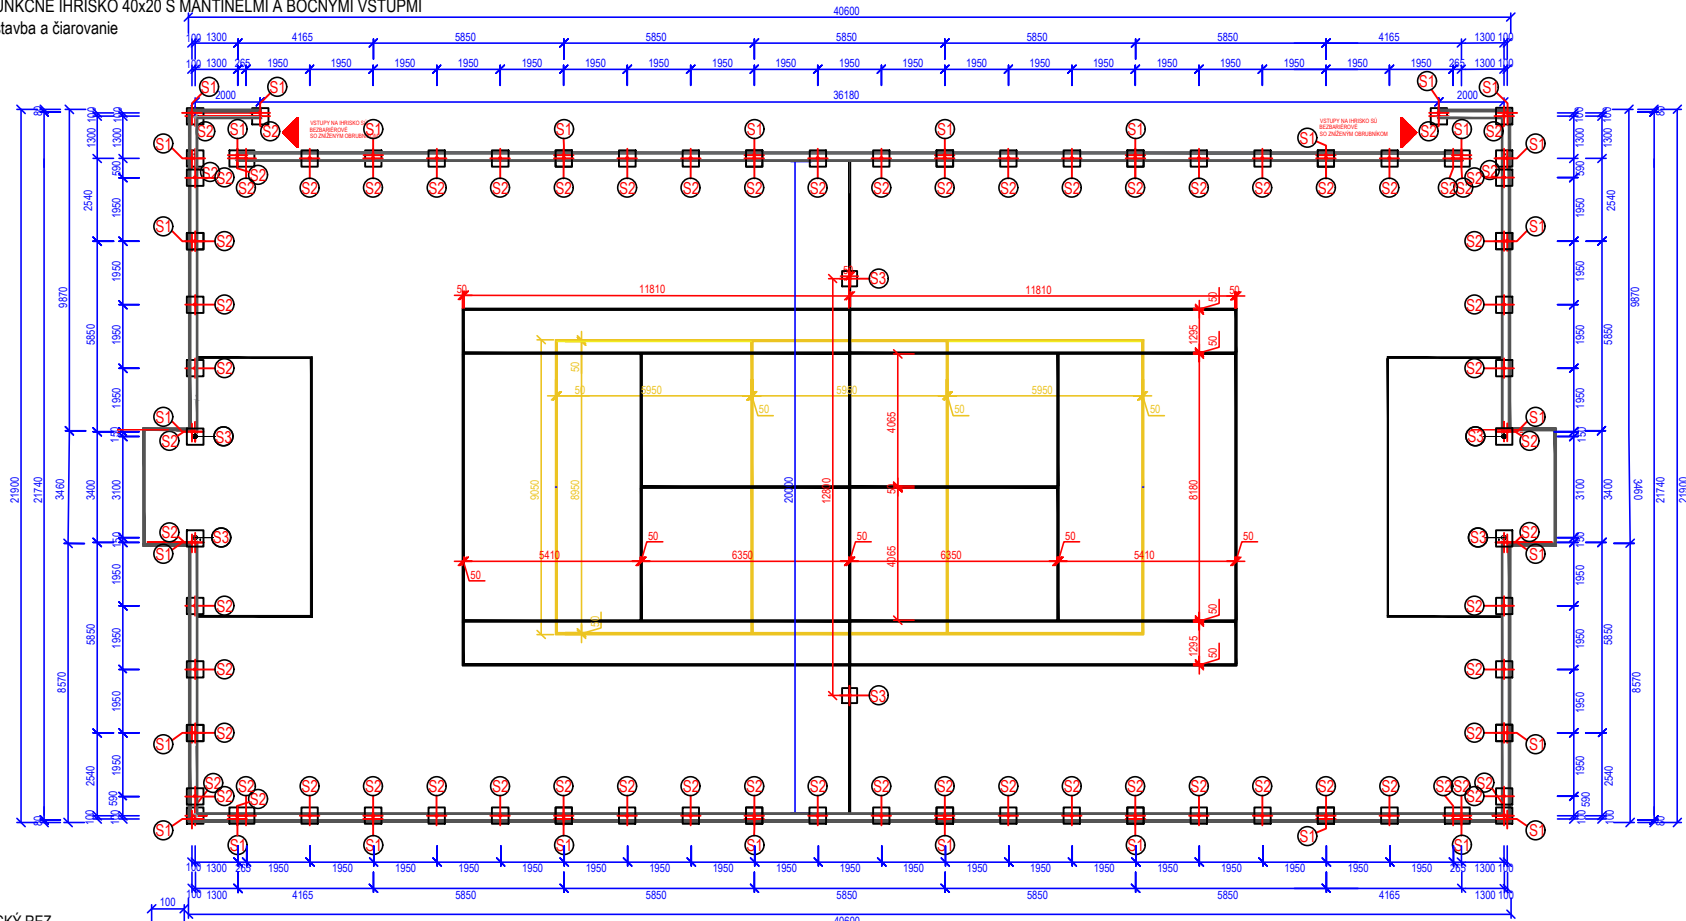

CHARAKTERISTICKÝ REZ

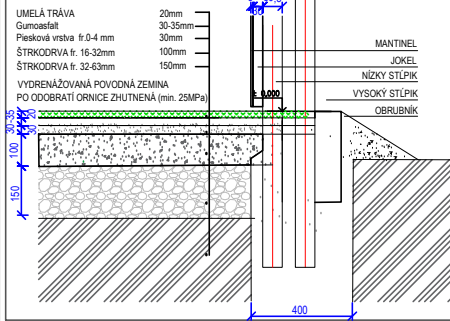

LEGENDA: ZÁKLADOVÝCH PÄTIK

- S1 S2** ZÁKLADOVÁ PÄTKA Z PROSTÉHO BETÓNU B15 - C12/15, Ø60,3 mm / dĺžka 800 mm, pätká 400x400x1000 mm
- S3** ZÁKLADOVÁ PÄTKA pre futbalovú bránu Z PROSTÉHO BETÓNU B15 - C12/15, 300x500 mm, v. 800 mm, 4 ks
- S4** ZÁKLADOVÁ PÄTKA pre osadenie puzdra hybridného stĺpika Z PROSTÉHO BETÓNU B15 - C12/15, 400x400 mm, v. 1000 mm

ČIAROVANIE IHRISKA

- VOLEJBAL, NOHEJBAL žltá 81 m
- TENIS biela 148 m
- FUTBAL/BRÁNKOVISKA biela 60 m
- SPOLU 289 m

LEGENDA

- HRANY OBRUBNÍKU 131 m
- - - OSI STĽPIKOV OPLATENIA

PÚZDRO Ø60,5 mm, 104 kusov

LEGENDA: STĽPIKOV

- S1** VYSOKÝ STĽP v. 4800 mm, 32 ks
- S2** NÍZKY STĽP v. 1800 mm, 72 ks
- S3** PÚZDRO ŠPORTOVÉHO NÁRADIA 6 ks
- V** VÝLOŽNÍKY (LAPAČ LÔPT) v. 2000 mm, 8 ks