



MULTIFUNKČNÉ IHRISKO 36X18 S OPLATENÍM BEZ MANTINELOV

Vrchná stavba a čiarovanie

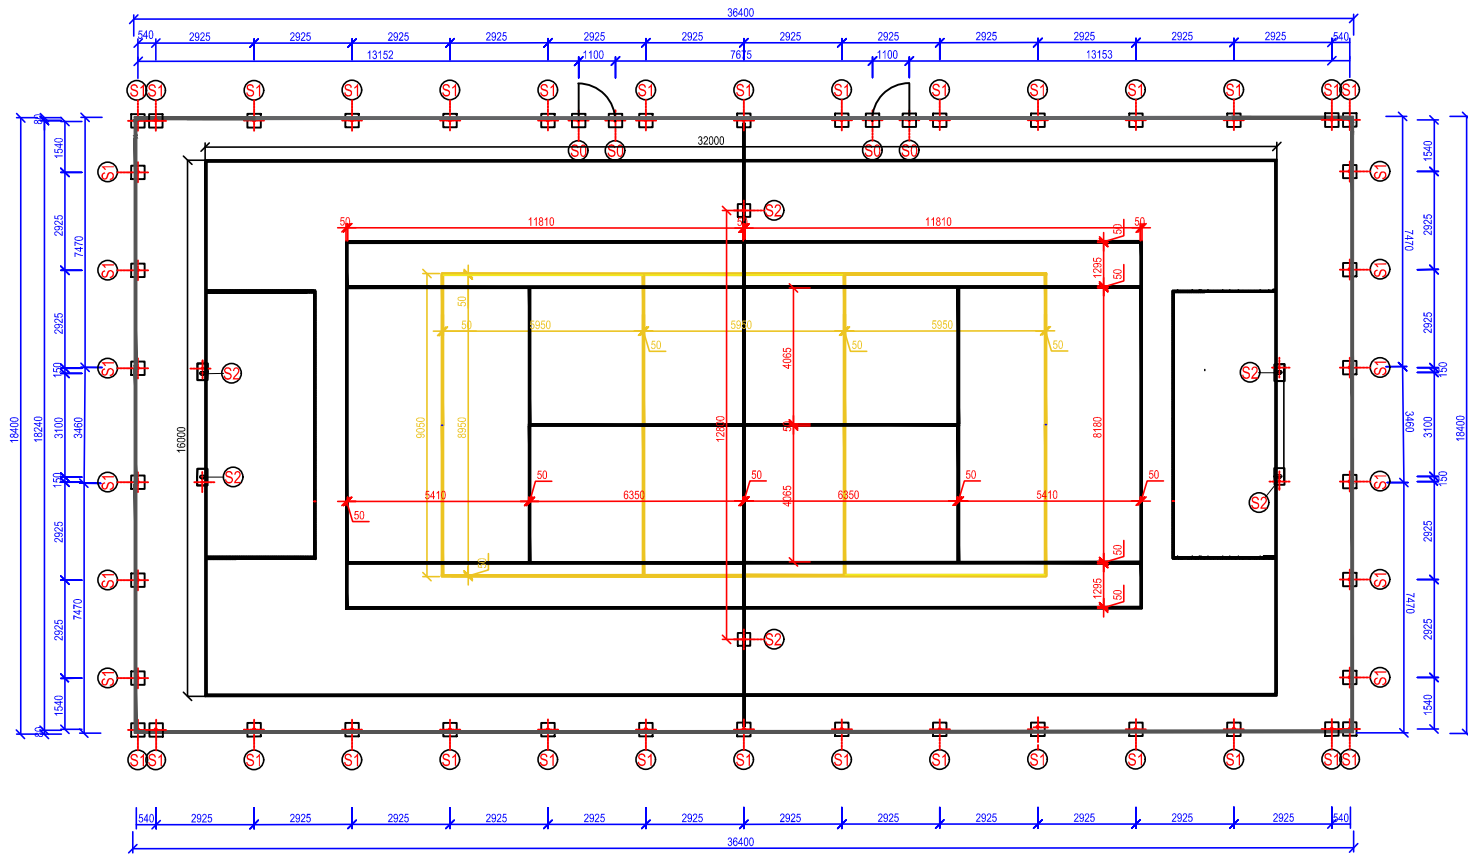

CHARAKTERISTICKÝ REZ

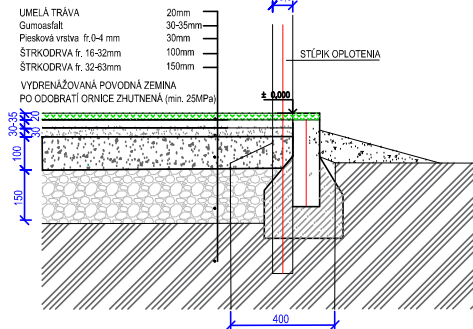

LEGENDA: ZÁKLADOVÝCH PÁTEK

- (S1) ZÁKLADOVÁ PÁTKA Z PROSTÉHO BETÓNU B15 - C12/15, Ø80,3 mm / dĺžka 800 mm, pátko 400x400x1000 mm
- (S2) ZÁKLADOVÁ PÁTKA pre futbalovú bránu Z PROSTÉHO BETÓNU B15 - C12/15, 300x500 mm, v. 800 mm, 4 ks
- (S3) ZÁKLADOVÁ PÁTKA pre osadenie puzdra hybridného stĺpika Z PROSTÉHO BETÓNU B15 - C12/15, 400x400 mm, v. 1000 mm
- (SB) ZÁKLADOVÁ PÁTKA pre osadenie puzdra pre bráničku Z PROSTÉHO BETÓNU B15 - C16/20, 400x400 mm, v. 1000 mm

ČIAROVANIE IHRISKA

VOLEJBAL, NOHEJBAL	žltá	81 m
TENIS	biela	148 m
FUTBAL/BRÁNKOVISKA	biela	60 m
POKUTOVÉ ÚZEMIE	biela	96 m
SPOLU		385 m

LEGENDA

- HRANY OBRUBNÍKU 103 m
- OSI STŮPIKOV OPLATENIA

PŮZDRO Ø80,5 mm, 46 kusov
LEGENDA: STŮPIKOV

- (S1) VYSOKÝ STŮP v. 4800 mm, 42 ks
- (S2) PUZDRO ŠPORTOVÉHO NÁRADIA 6 ks
- (S0) PUZDRO VSTUPNEJ BRÁNIČKY 4 ks
- (V) VÝLOŽNÍKY (LAPAČ LÓPT) v. 2000 mm, 8 ks