MULTIFUNKČNÉ IHRISKO 33x18 S MANTINELMI A BRÁNIČKAMI
Vrchná stavba a čiarovanie

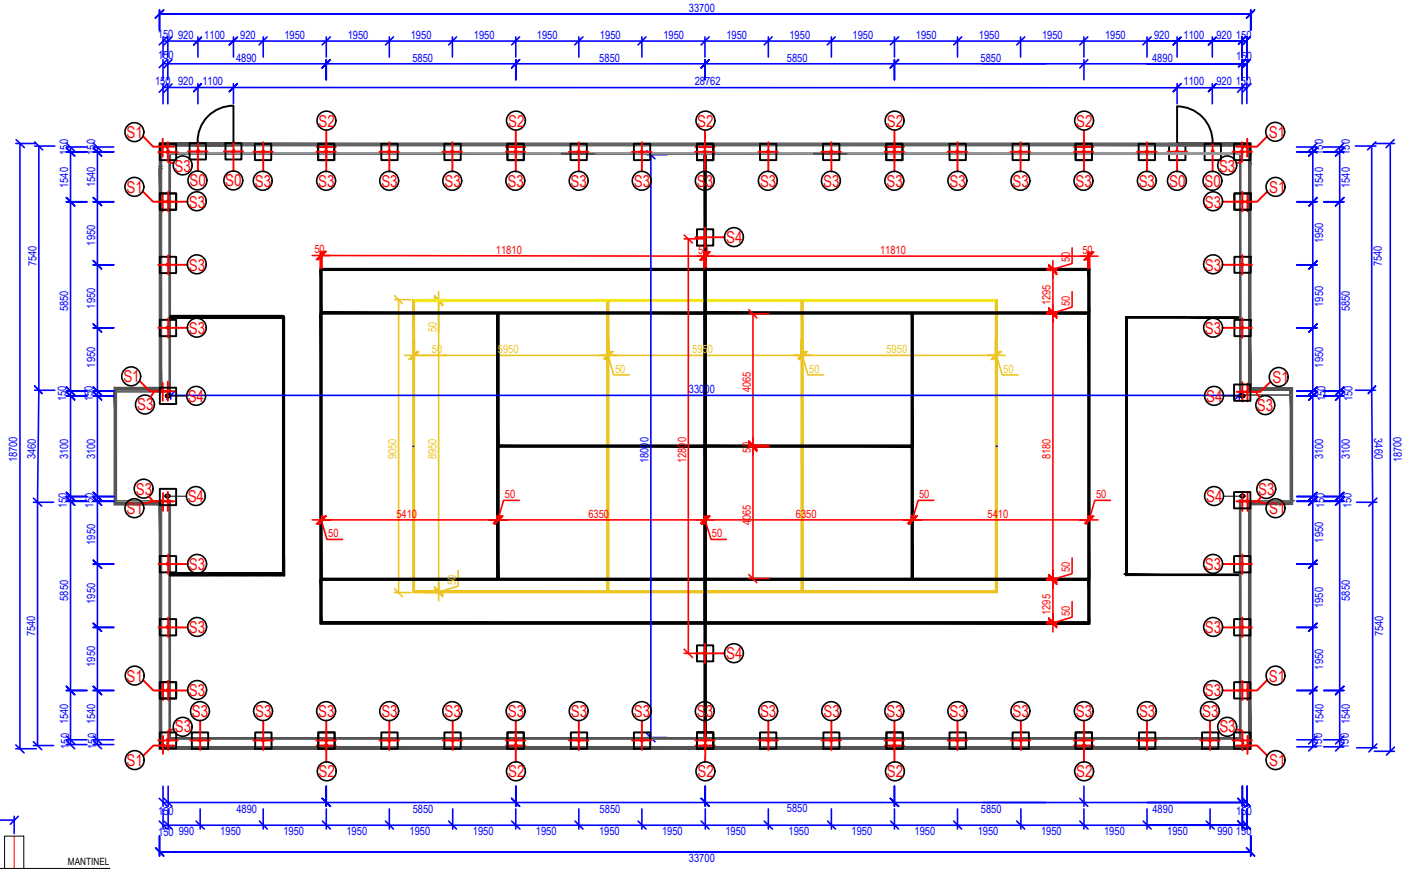

CHARAKTERISTICKÝ REZ

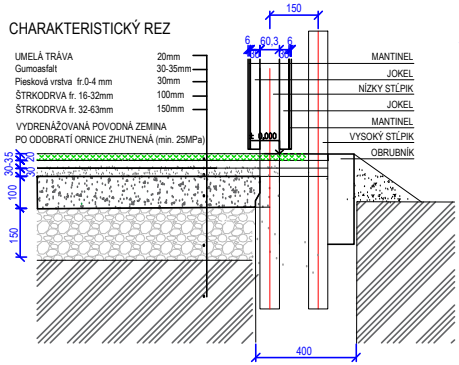

LEGENDA: ZÁKLADOVÝCH PÄTIEK

S1 S2 S3 ZÁKLADOVÁ PÄTKA Z PROSTÉHO BETÓNU B15 - C12/15, Ø60,3 mm / dĺžka 800 mm, pätka 400x400x1000 mm

S4 ZÁKLADOVÁ PÄTKA pre futbalovú bránu Z PROSTÉHO BETÓNU B15 - C12/15, 300x500 mm, v. 800 mm, 4 ks

S4 ZÁKLADOVÁ PÄTKA pre osadenie puzdra hybridného stĺpika Z PROSTÉHO BETÓNU B15 - C12/15, 400x400 mm, v. 1000 mm

ČIAROVANIE IHRISKA

VOLEJBAL, NOHEJBAL	žltá	81 m
TENIS	biela	148 m
FUTBAL/BRÁNKOVISKA	biela	60 m
SPOLU		289 m

LEGENDA

HRANY OBRUBNÍKU
OSI STĹPIKOV OPLOTENIA
MANTINELY

PÚZDRO Ø60,5 mm, 78 kusov

LEGENDA: STĹPIKOV

S1 VYSOKÝ STĹP v. 4800 mm, 12 ks
S2 VYSOKÝ STĹP v. 3800 mm, 10 ks
S3 NÍZKY STĹP v. 1800 mm, 52 ks
S4 PUZDRO ŠPORTOVÉHO NÁRADIA 6 ks
S0 PUZDRO VSTUPNEJ BRÁNIČKY 4 ks
V VÝLOŽNÍKY (LAPAČ LÔPT) v. 2000 mm, 8 ks