



MULTIFUNKČNÉ IHRISKO 40x20 S MANTINELMI A BOČNÝMI VSTUPMI  
Vrchná stavba a čiarovanie

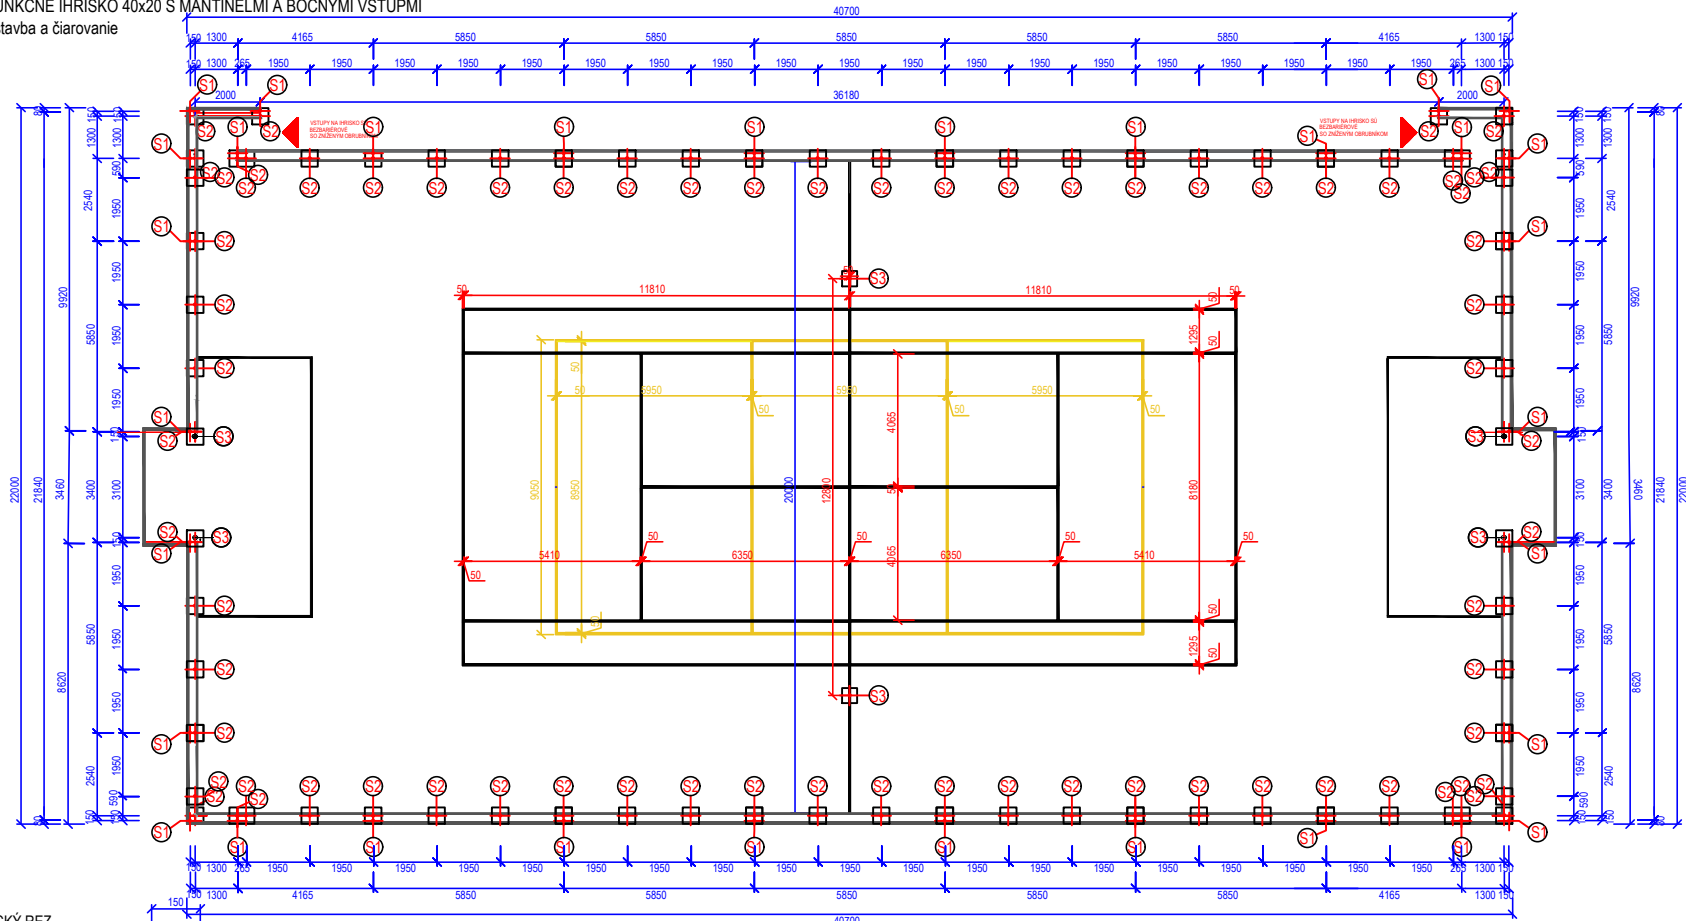

CHARAKTERISTICKÝ REZ

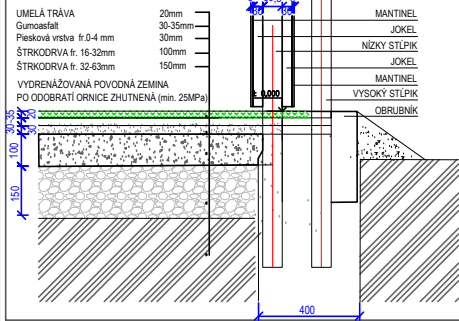

LEGENDA: ZÁKLADOVÝCH PÄTIK

- (S1) (S2)** ZÁKLADOVÁ PÄTKA Z PROSTÉHO BETÓNU B15 - C12/15, Ø60,3 mm / dĺžka 800 mm, pätká 400x400x1000 mm
- (S3)** ZÁKLADOVÁ PÄTKA pre futbalovú bránu Z PROSTÉHO BETÓNU B15 - C12/15, 300x500 mm, v. 800 mm, 4 ks
- (S4)** ZÁKLADOVÁ PÄTKA pre osadenie puzdra hybridného stĺpika Z PROSTÉHO BETÓNU B15 - C12/15, 400x400 mm, v. 1000 mm

ČIAROVANIE IHRISKA

VOLEJBAL, NOHEJBAL	žltá	81 m
TENIS	biela	148 m
FUTBAL/BRÁNKOVISKA	biela	60 m
SPOLU		289 m

LEGENDA

- HRANY OBRUBNÍKU 131 m
- - - OSI STĽPIKOV OPLATENIA

PÚZDRO Ø60,5 mm, 104 kusov

LEGENDA: STĽPIKOV

- (S1)** VYSOKÝ STĽP v. 4800 mm, 32 ks
- (S2)** NÍZKY STĽP v. 1800 mm, 72 ks
- (S3)** PÚZDRO ŠPORTOVÉHO NÁRADIA 6 ks
- (V)** VÝLOŽNÍKY (LAPAČ LÔPT) v. 2000 mm, 8 ks