



MULTIFUNKČNÉ IHRISKO 40x20 S MANTINELMI A 2X VST. BRÁNIČKAMI

Vrchná stavba a čiarovanie

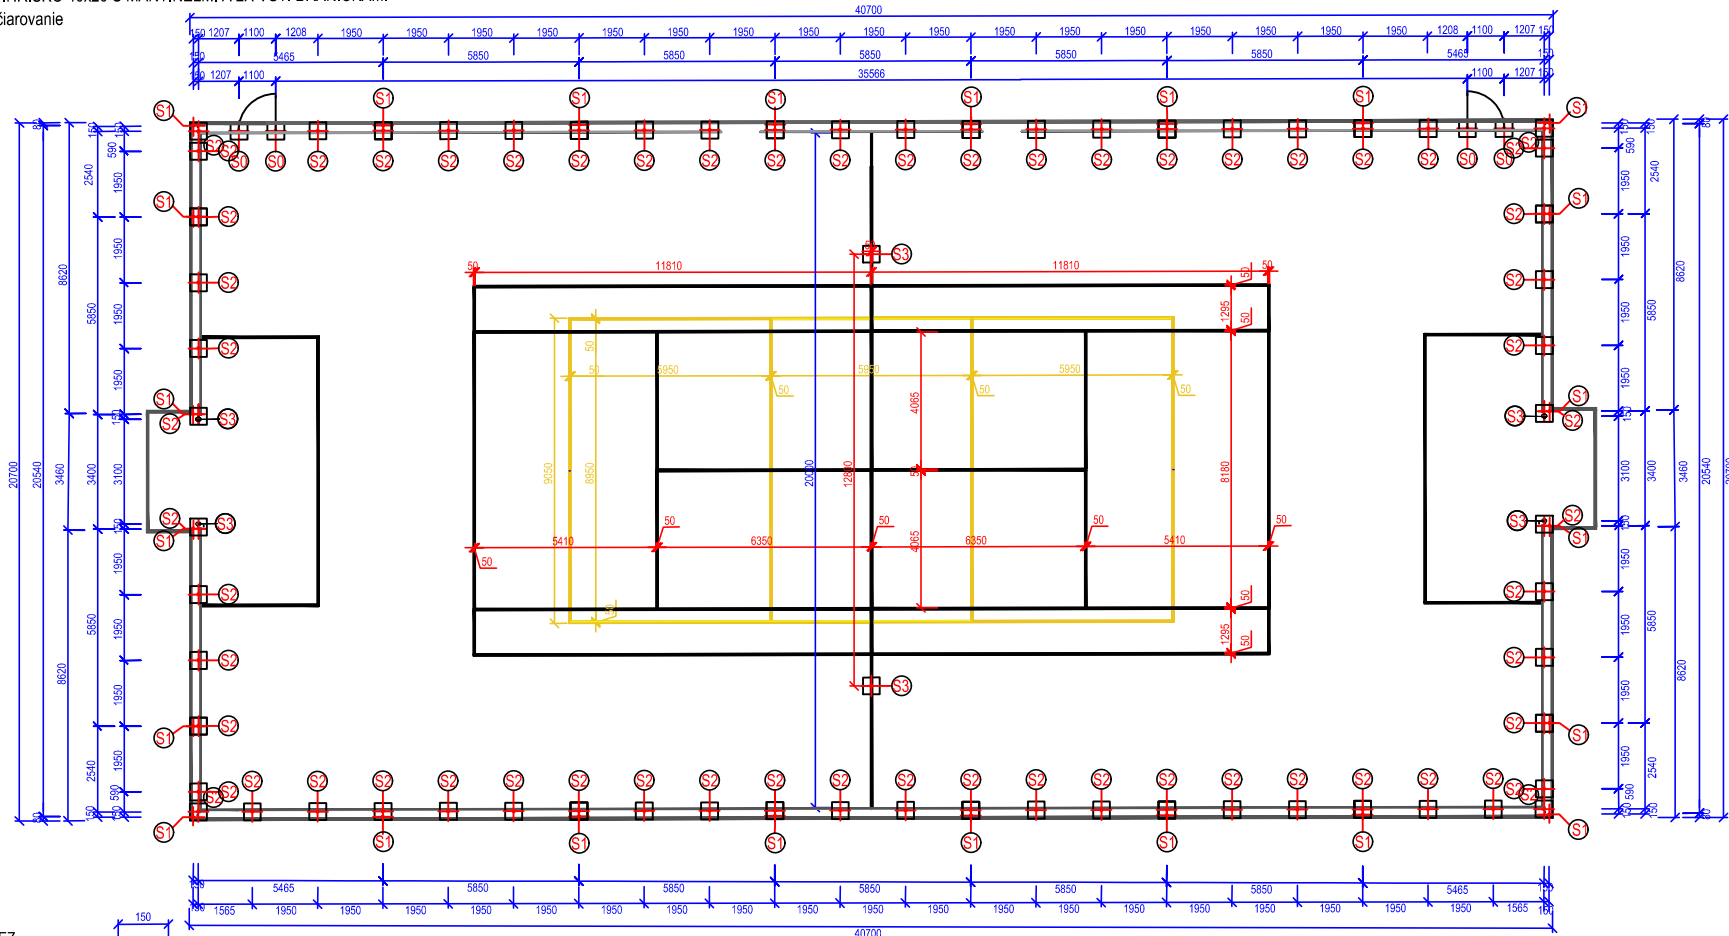

CHARAKTERISTICKÝ REZ

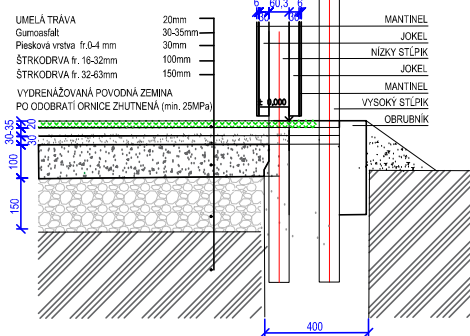

LEGENDA: ZÁKLADOVÝCH PÄTIEK

- (S1) (S2) ZÁKLADOVÁ PÄTKA Z PROSTÉHO BETÓNU B15 - C12/15, Ø60,3 mm / dĺžka 800 mm, pätká 400x400x1000 mm
- (S3) ZÁKLADOVÁ PÄTKA pre futbalovú bránu Z PROSTÉHO BETÓNU B15 - C12/15, 300x500 mm, v. 800 mm, 4 ks
- (S3) ZÁKLADOVÁ PÄTKA pre osadenie puzdra hybridného stĺpika Z PROSTÉHO BETÓNU B15 - C12/15, 400x400 mm, v. 1000 mm
- (SB) ZÁKLADOVÁ PÄTKA pre osadenie puzdra pre bráničku Z PROSTÉHO BETÓNU B15 - C16/20, 400x400 mm, v. 1000 mm

ČIAROVANIE IHRISKA

VOLEJBAL, NOHEJBAL	žltá	81 m
TENIS	biela	148 m
FUTBAL/BRÁNKOVISKA	biela	60 m
SPOLU		289 m

LEGENDA

- HRANY OBRUBNÍKU 127 m
- OSI STĽPIKOV OPLTENIA

PŮZDRO Ø60,5 mm, 90 kusov

LEGENDA: STĽPIKOV

- (S1) VYSOKÝ STĽP v. 4800 mm, 24 ks
- (S2) NÍZKY STĽP v. 1800 mm, 62 ks
- (S3) PUZDRO ŠPORTOVÉHO NÁRADIA 6 ks
- (S0) PUZDRO VSTUPNEJ BRÁNIČKY 4 ks
- (V) VÝLOŽNÍKY (LAPAČ LÓPT) v. 2000 mm, 8 ks