



# MULTIFUNKČNÉ IHRISKO 40x20 S MANTINELMI A 2X VST. BRÁŇKAMI

Vrchná stavba a čiarovanie

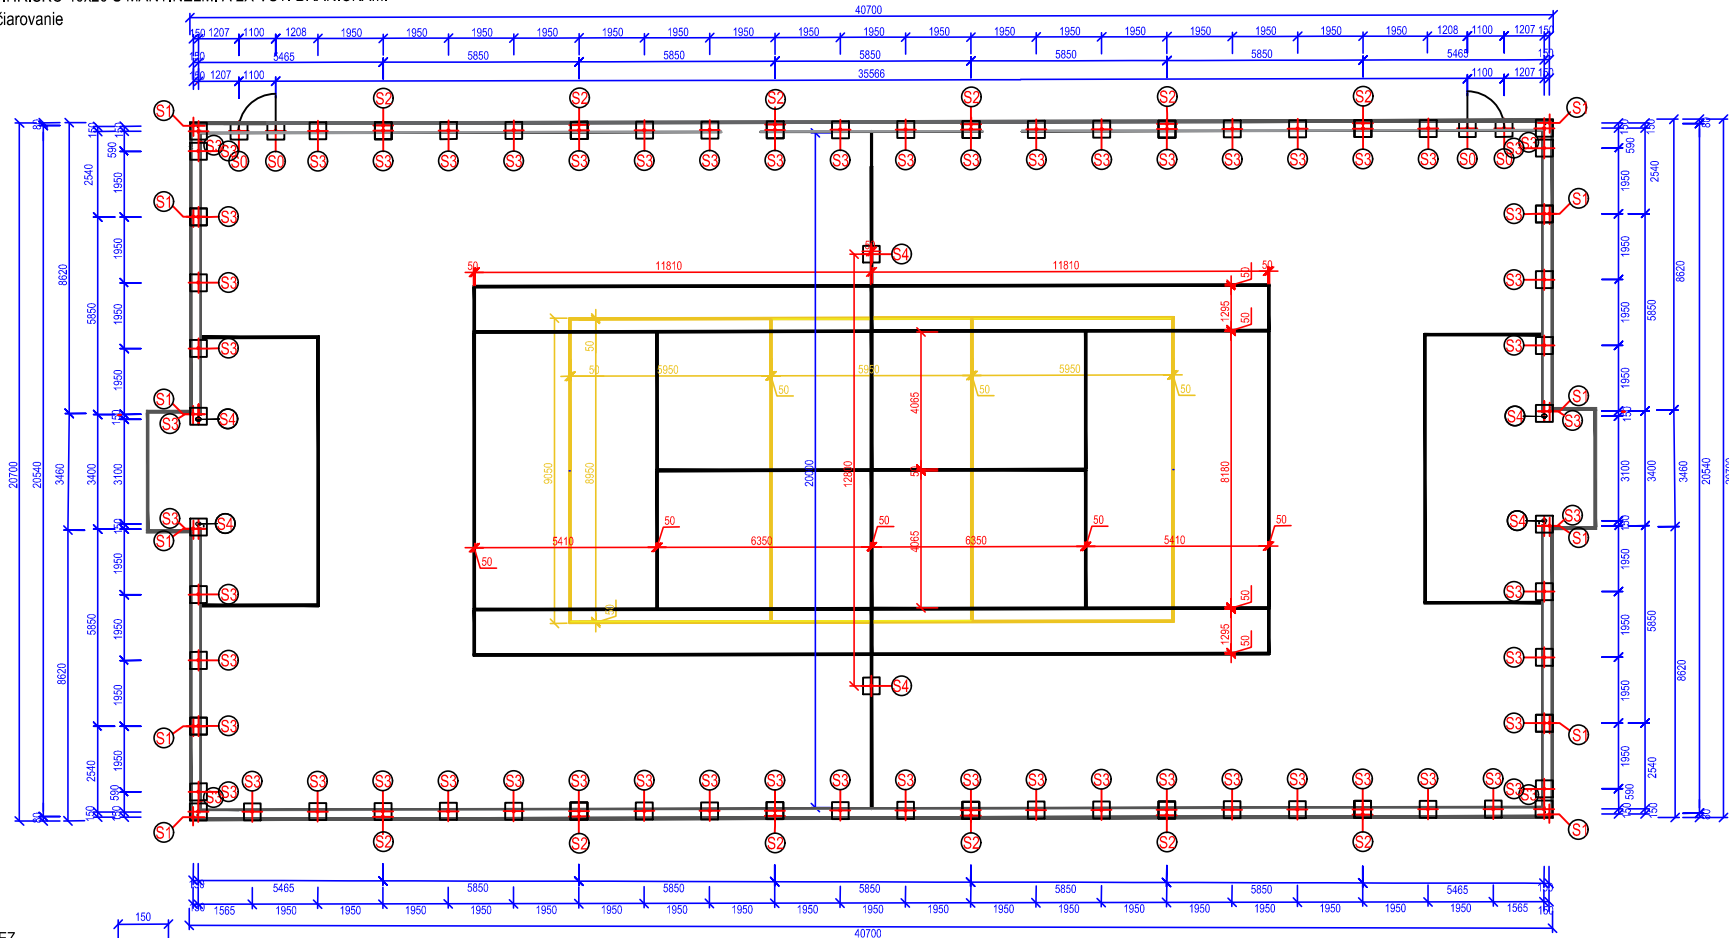

## CHARAKTERISTICKÝ REZ

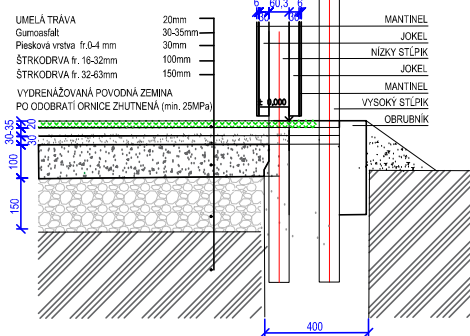

- LEGENDA: ZÁKLADOVÝCH PÄTIEK**
- (S1) (S2) (S3)** ZÁKLADOVÁ PÄTKA Z PROSTÉHO BETÓNU B15 - C12/15, Ø60,3 mm / dĺžka 800 mm, pätká 400x400x1000 mm
  - (S4)** ZÁKLADOVÁ PÄTKA pre futbalovú bránu Z PROSTÉHO BETÓNU B15 - C12/15, 300x500 mm, v. 800 mm, 4 ks
  - (S4)** ZÁKLADOVÁ PÄTKA pre osadenie puzdra hybridného stĺpika Z PROSTÉHO BETÓNU B15 - C12/15, 400x400 mm, v. 1000 mm
  - (SB)** ZÁKLADOVÁ PÄTKA pre osadenie puzdra pre bráničku Z PROSTÉHO BETÓNU B15 - C16/20, 400x400 mm, v. 1000 mm

## ČIAROVANIE IHRISKA

VOLEJBAL, NOHEJBAL	žltá	81 m
TENIS	biela	148 m
FUTBAL/BRÁŇKOVISKA	biela	60 m
<b>SPOLU</b>		<b>289 m</b>

## LEGENDA

- HRANY OBRUBNIKU 127 m
- - - OSI STĽPIKOV OPLTENIA

## PŮZDRO Ø60,5 mm, 90 kusov

### LEGENDA: STĽPIKOV

- (S1)** VYSOKÝ STĽP v. 4800 mm, 12 ks
- (S2)** VYSOKÝ STĽP v. 3800 mm, 12 ks
- (S3)** NÍZKY STĽP v. 1800 mm, 62 ks
- (S4)** PUZDRO ŠPORTOVÉHO NÁRADIA 6 ks
- (S0)** PUZDRO VSTUPNEJ BRÁŇNIČKY 4 ks
- (V)** VÝLOŽNÍKY (LAPAČ LÓPT) v. 2000 mm, 8 ks