


MULTIFUNKČNÉ IHRISKO 36x18 S MANTINELMI

Pohľady

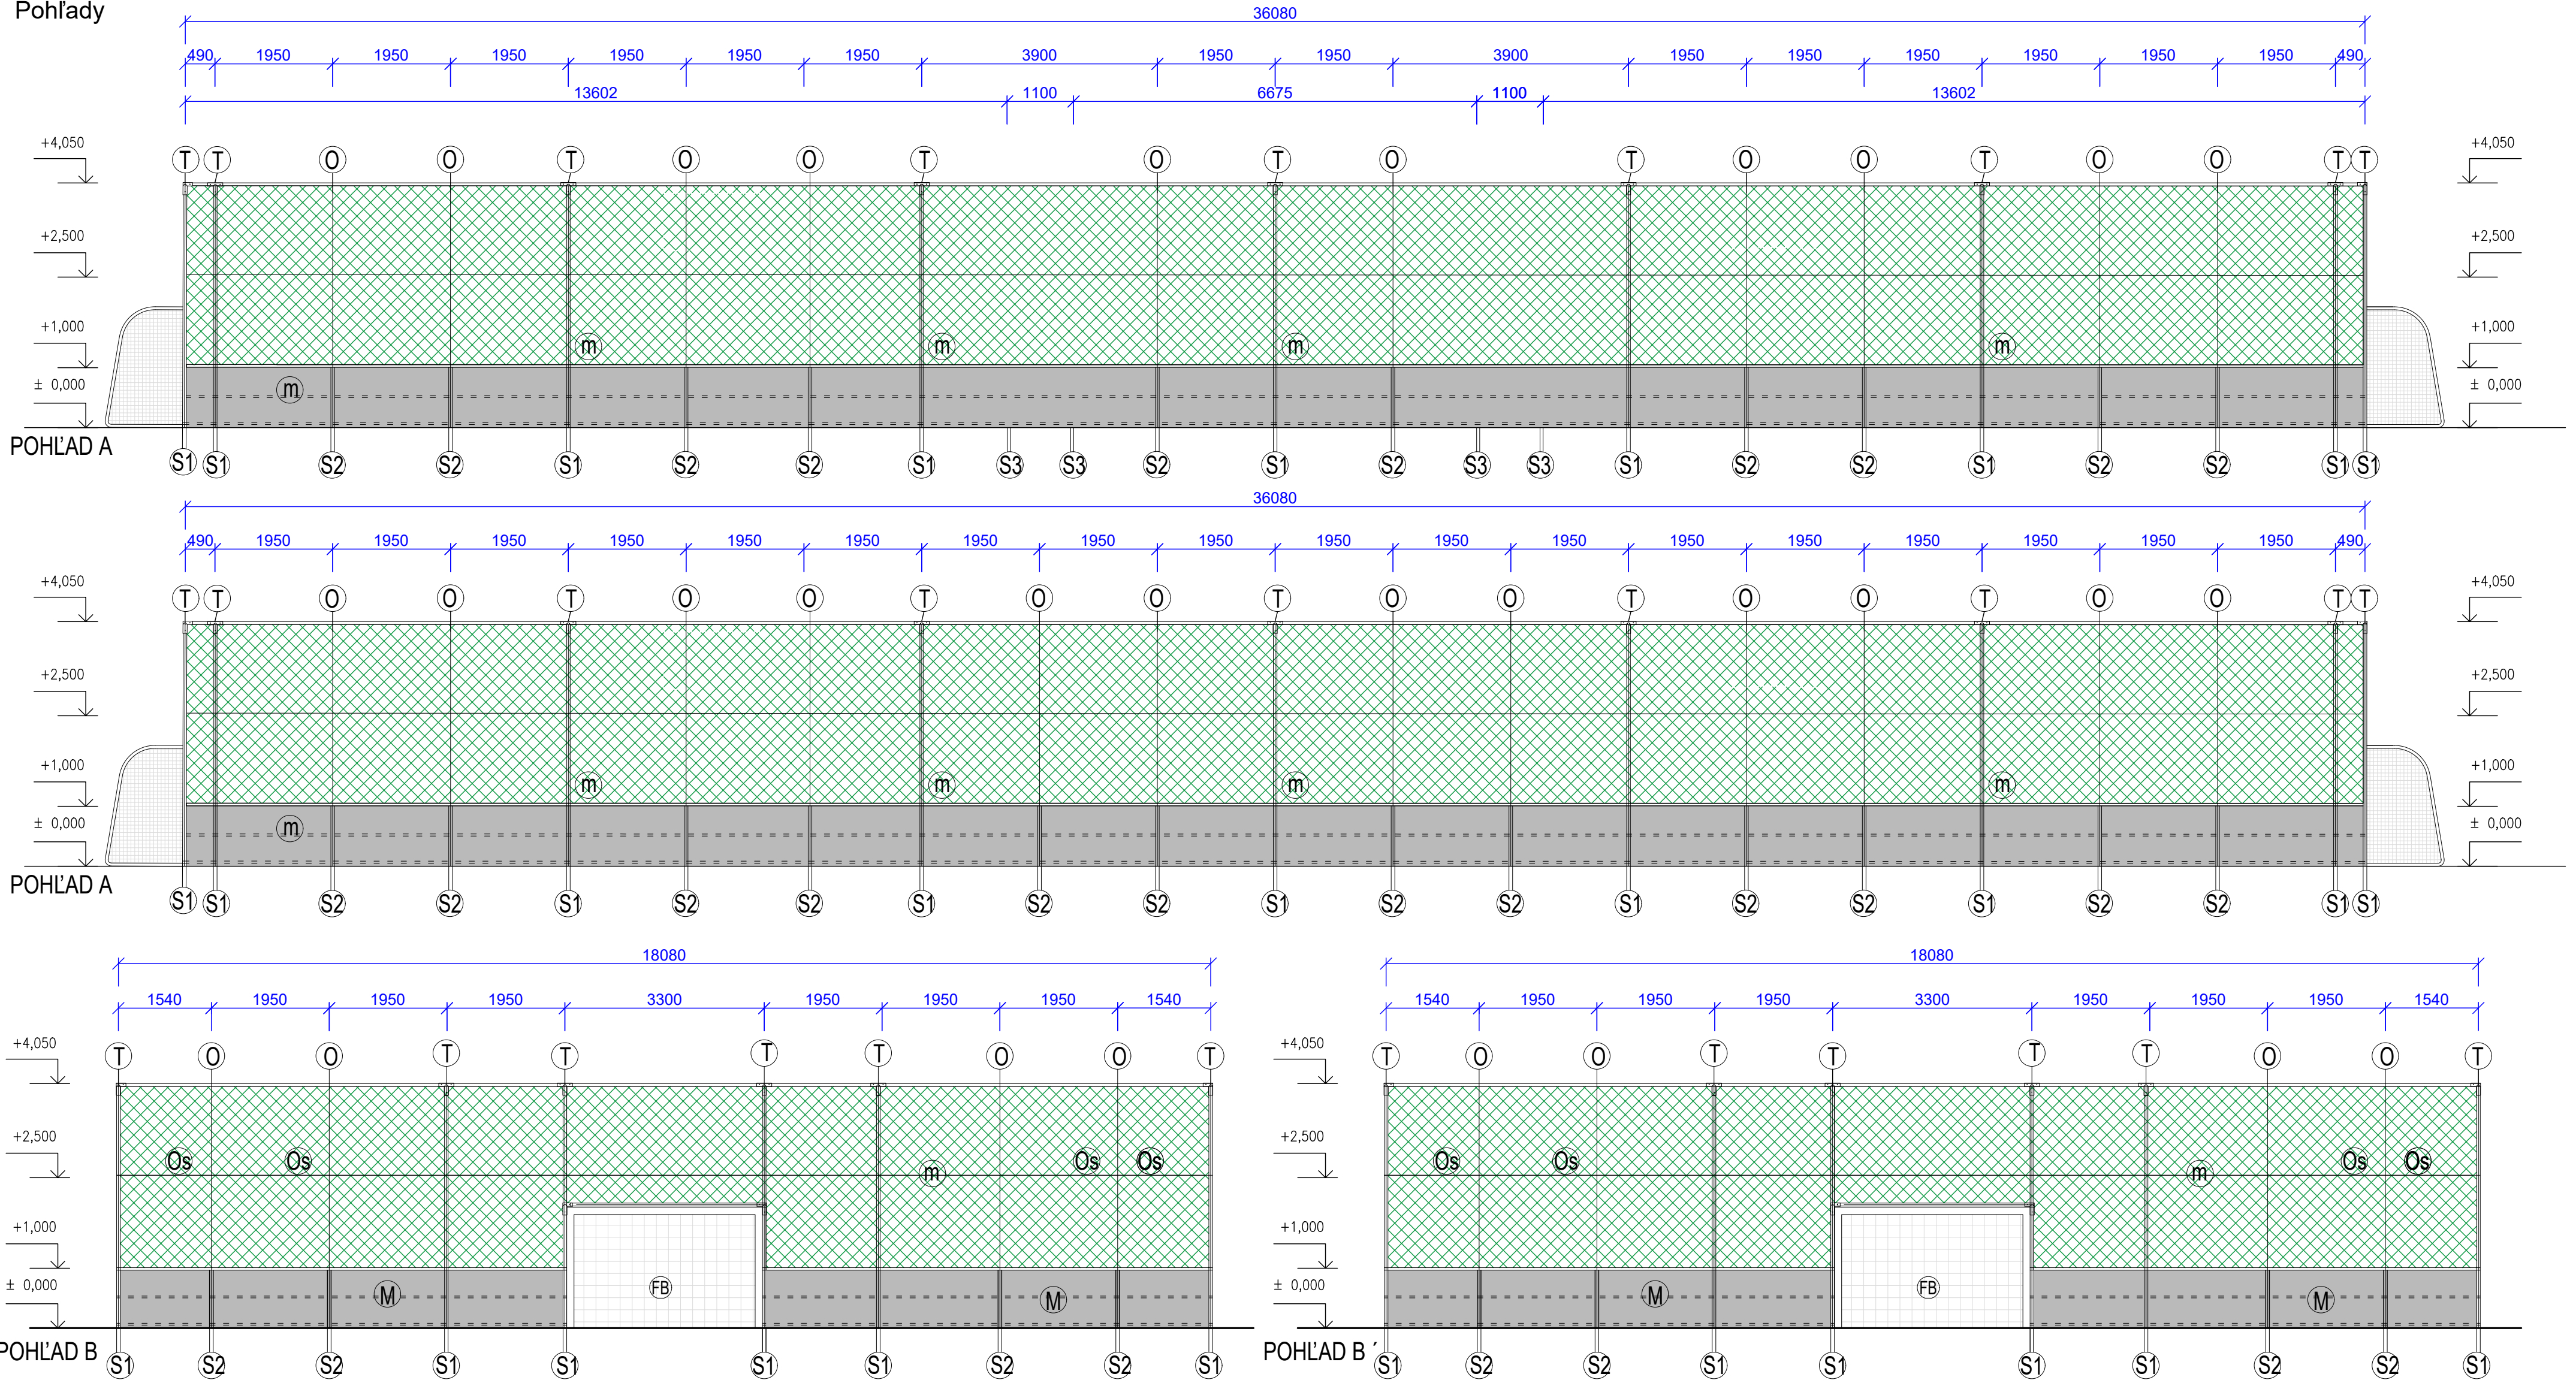

LEGENDA

(S1)	STĽPIK GALVANIZOVANÝ Ø 60 mm, DĹ. 4600 mm	26 ks	(m)	MADLO OCHRANNÉ	114 m
(S2)	STĽPIK GALVANIZOVANÝ Ø 60 mm, DĹ. 1600 mm	32 ks	(M)	MANTINEL	100 m ²
(A)	STĽPIK GALVANIZOVANÝ Ø 48 mm, pre vrchné stuženie	108 m	(Os)	OCHRANNÉ SIETE	316 m ²
(T)	STUŽIACI PROFIL "T" (22 ks + 4 rohové)	26 ks			
(L)	POGUMOVANÉ OCELOVÉ LANKO+5%	114 m			

