


MULTIFUNKČNÉ IHRISKO 40x20 S MANTINELMI A BONÝMI VSTUPMI

Pohľady

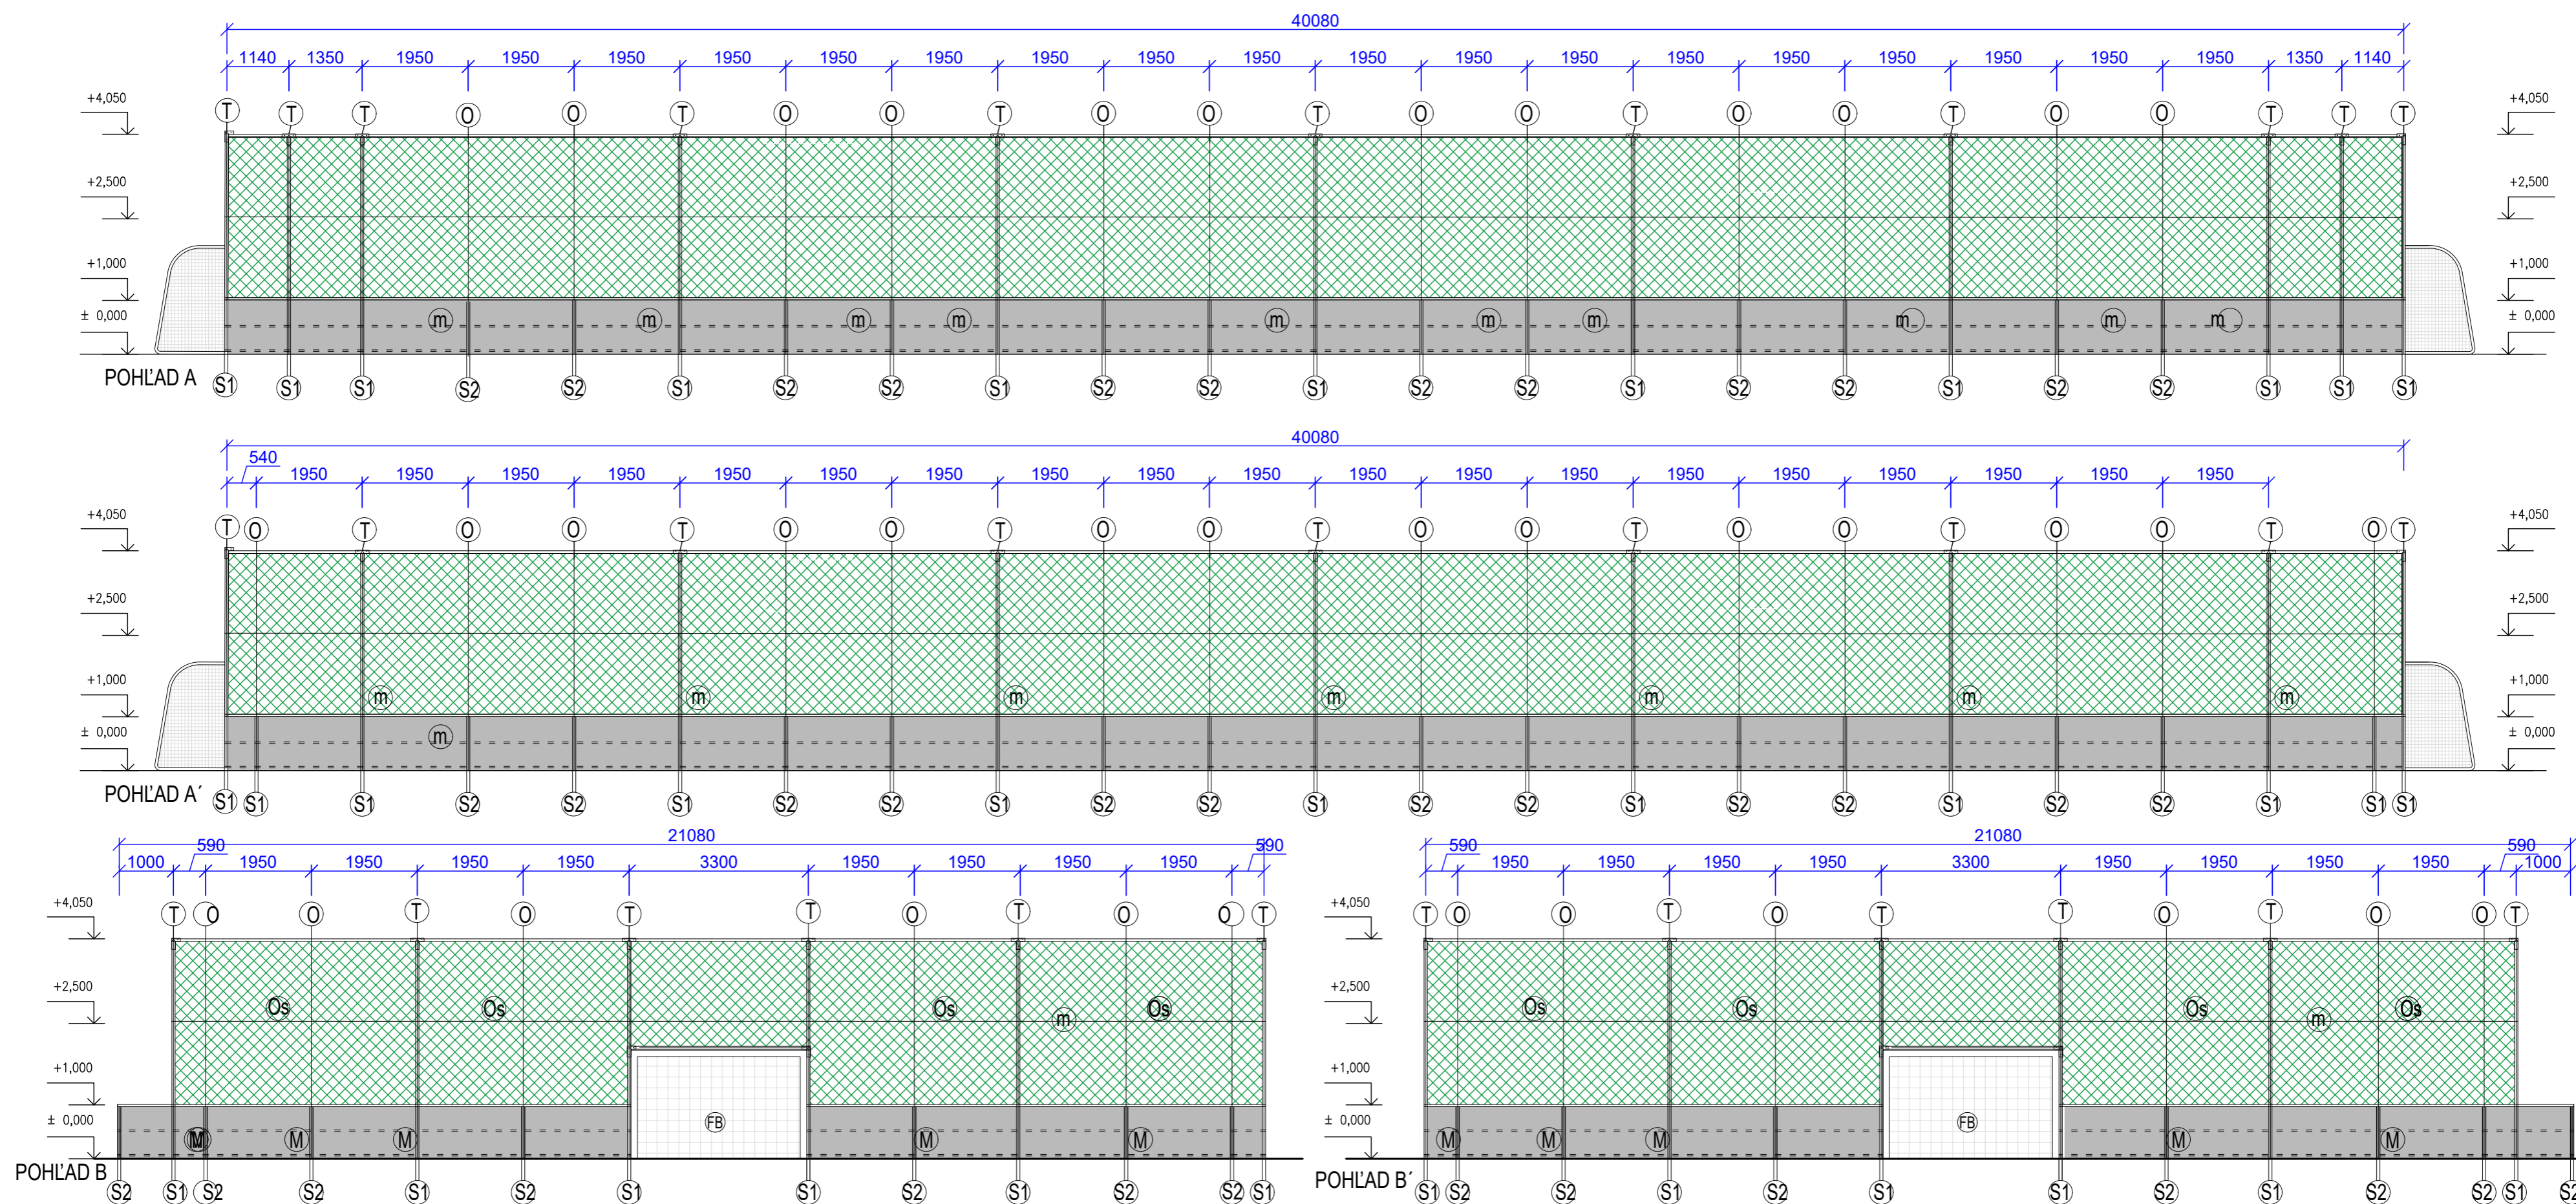

LEGENDA

(S1)	STĽPIK GALVANIZOVANÝ Ø 60 mm, DĹ. 4600 mm	28 ks	(m)	MADLO OCHRANNÉ	119 m
(S2)	STĽPIK GALVANIZOVANÝ Ø 60 mm, DĹ. 1600 mm	42 ks	(M)	MANTINEL	118 m ²
(A)	STĽPIK GALVANIZOVANÝ Ø 48 mm, pre vrchné stuženie	119 m	(Os)	OCHRANNÉ SIETE	352 m ²
(T)	STUŽIACI PROFIL "T" (24 ks + 4rohové)	28 ks			
(L)	POGUMOVANÉ OCEĽOVÉ LANKO+5%	126 m			

