
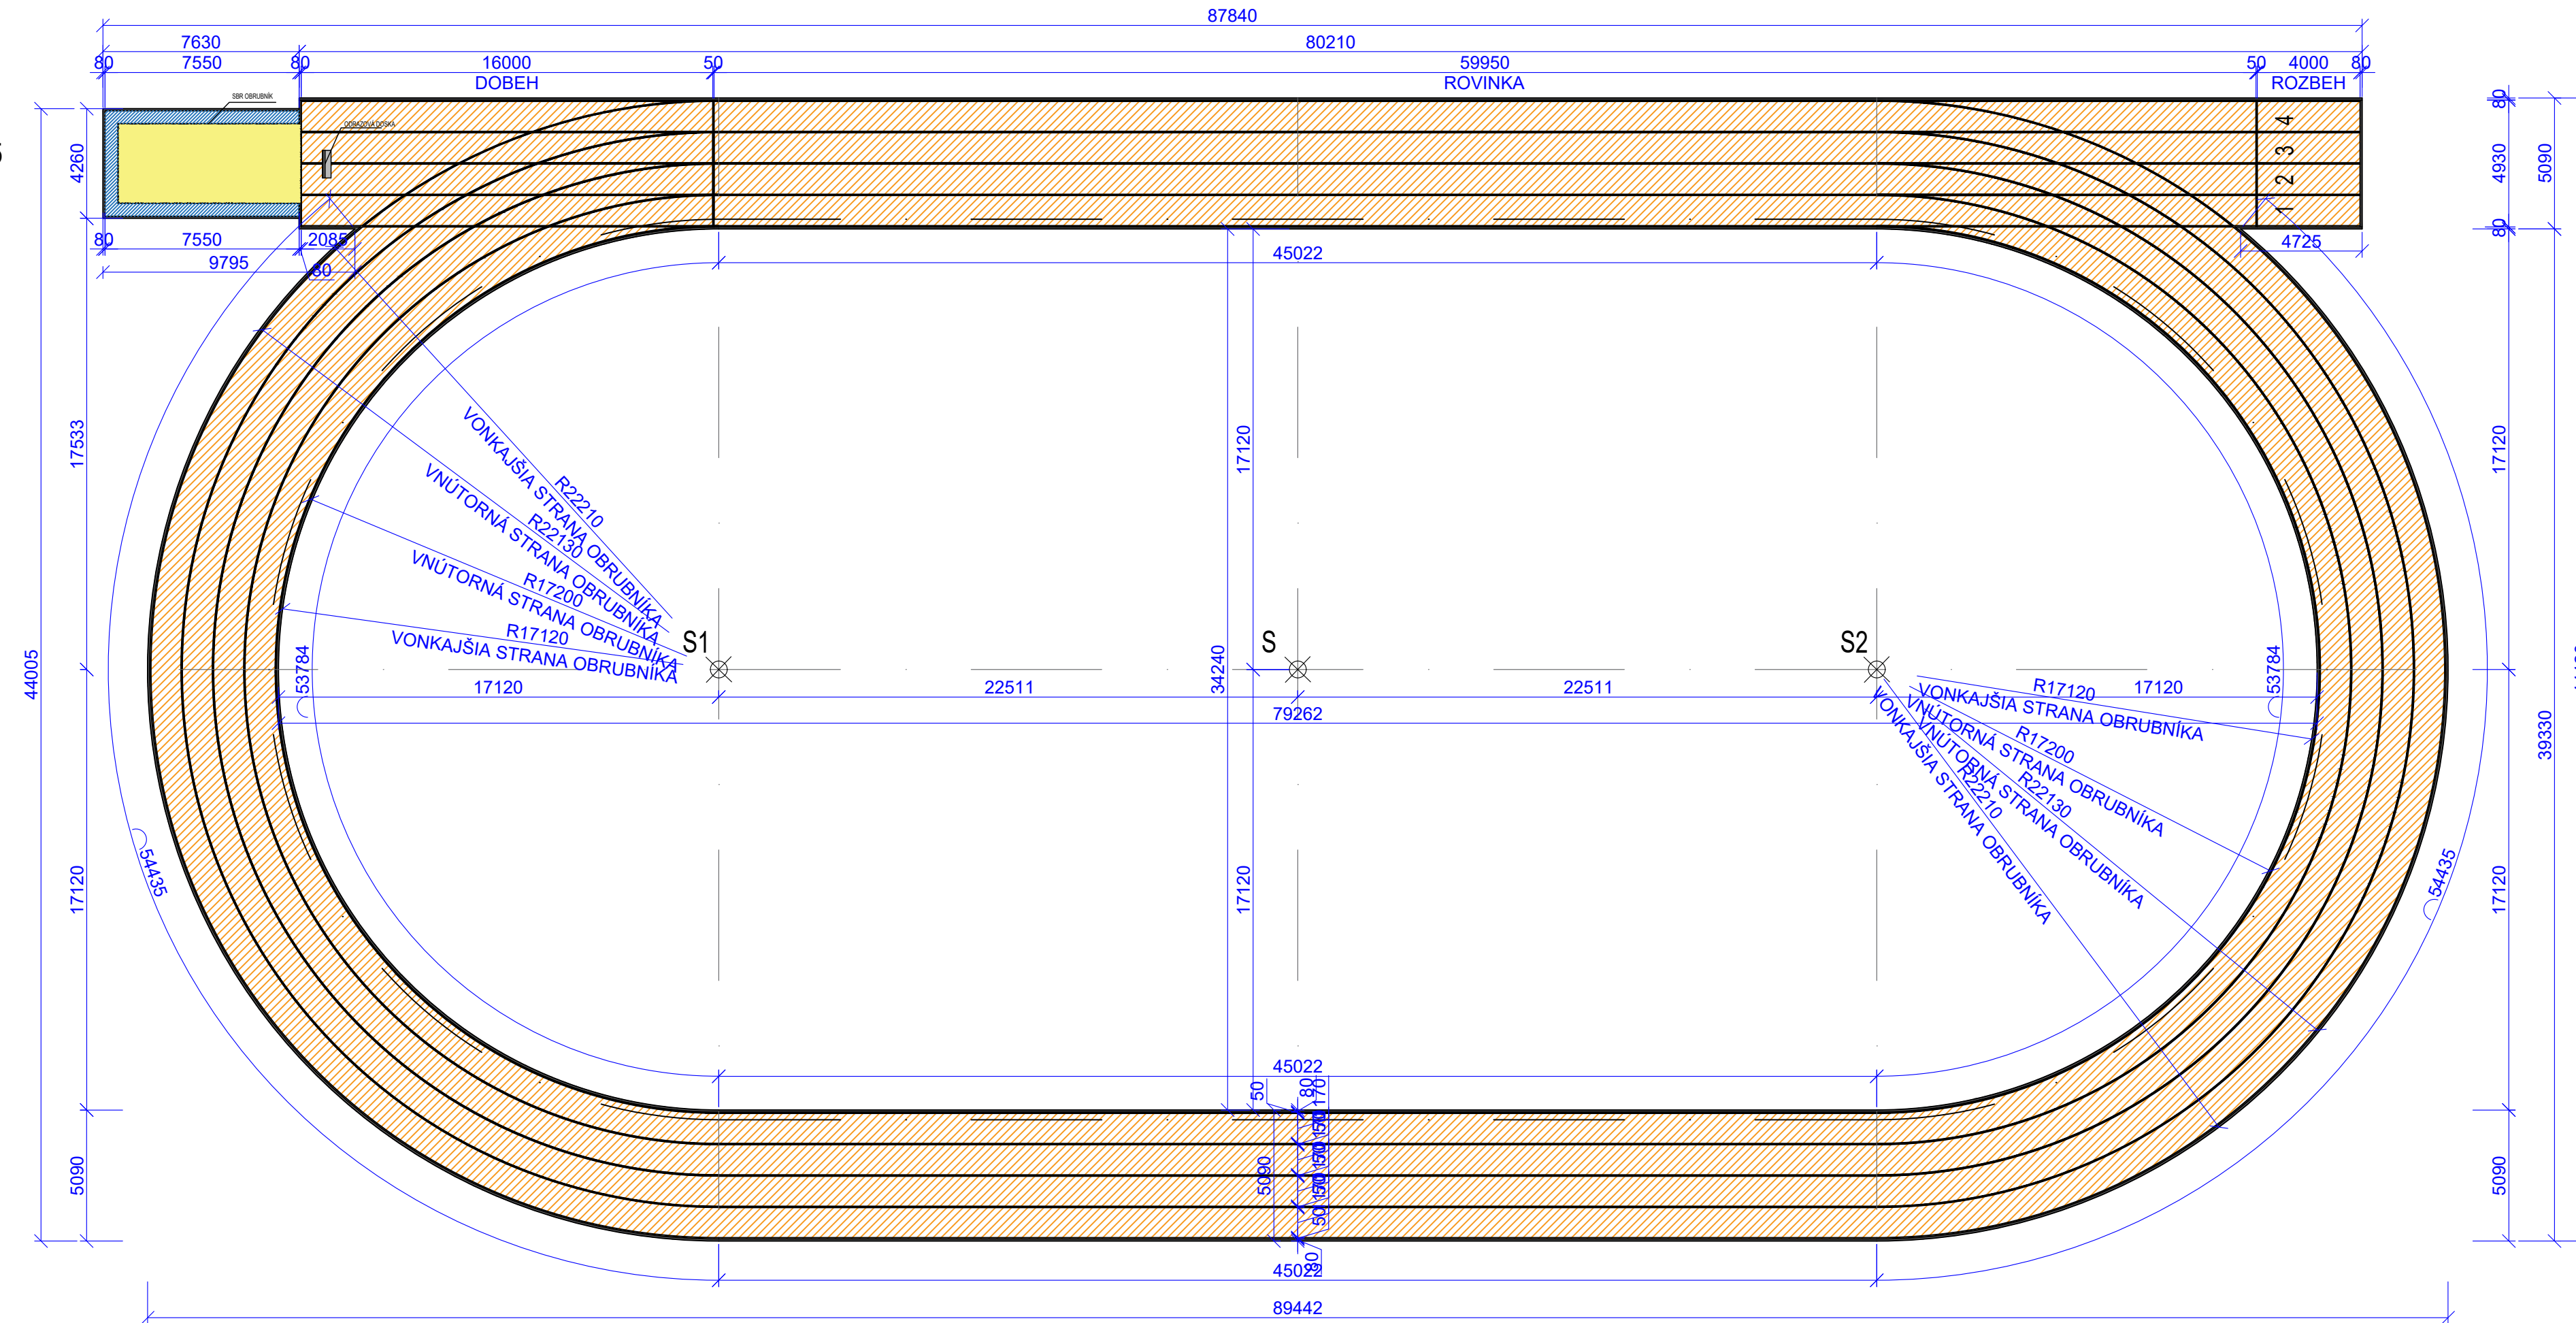


DETAIL BEŽECKEJ DRÁHY (V PRIAMOM ROVNOM ÚSEKU) M1:75

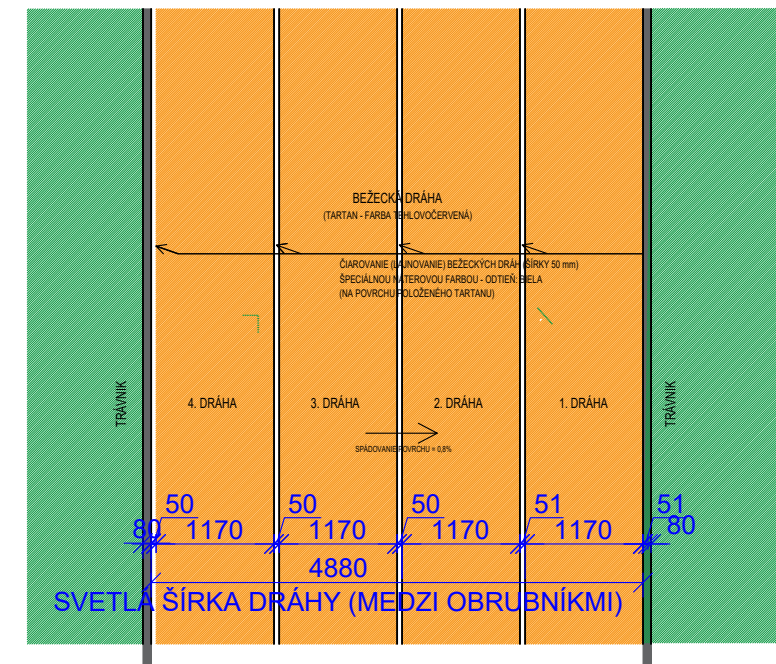

LEGENDA STAVEBNÝCH OBJEKTOV

- ATLETICKÁ DRÁHA S DOSKOČISKOM 200 m
- DĹŽKA OBRUBNÍKOV AD 471 m
- DĹŽKA ČIAR AD 1251 m
- DĹŽKA OKRUHU V MERANEJ STOPE 200 m
- TERÉNNÉ ÚPRAVY:
TERÉN BUDE UPRAVENÝ NA ÚROVEŇ
PODĽA ATLETICKEJ DRÁHY,
JEDNOTLIVÉ VRSTVY ZHUTNIŤ PO NA MIN. $E_{def,2}$ 35 MPa

LEGENDA

- TERÉN
- OSI ATLETICKEJ DRÁHY
- HRANY OBRUBNÍKOV
- S1, S2 ZÁKLADNÉ VYTYČOVACIE BODY PRE GEOMETRIU AD
- S STRED ATLETICKEJ DRÁHY

LEGENDA VÝŠKOVÝCH KÓT

- UT=-0,030 VÝŠKA UPRAVENÝ TERÉNU

- TARTAN 1131 m²
- EPDM 9 m²
- PIESOK 21 m²

POZNÁMKY:
TERÉN BUDE UPRAVENÝ NA ÚROVEŇ PODĽA ATLETICKEJ DRÁHY,
JEDNOTLIVÉ VRSTVY ZHUTNIŤ PO ÚROVNIACH NA MIN. $E_{def,2}$ 35 - 50 MPa
KEĎŽE NA MIESTE ŠPORTOVISKA NEBOL VYKONANÝ SONDÁŽNY PRIESKUM JE POTREBNÉ PRED ZAČATÍM
STAVBY (RESP. V DOSTATOČNOM ČASOVOM PREDSTIHU) VYKONAŤ NA PLOCHE IHRISKA ZISŤOVACIE
SONDY (cca 600x600mm, HĽBKA min. 1200 mm) NA VIACERÝCH MIESTACH A VYHODNOTIŤ PODĽOŽIE -
HLAVNE Z HĽADISKA PRESAKOVANIA VODY A PODĽA TOHO PRÍPADNE PREPRACOVAŤ NÁVRH SKLADBY
ÚPRAVY A DRENÁŽOVANIA
TAKTIEŽ JE POTREBNÉ PREVERIŤ PODOBNÝMI SONDAMI SKLADBU A PODĽOŽIE JESTVUJÚCICH PLOCH